



ELEVAÇÃO
ESCALA 1:10

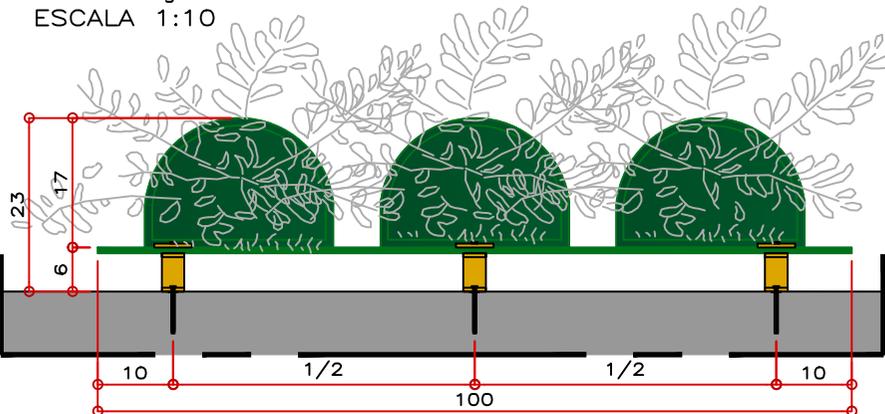

PLANTA
ESCALA 1:10

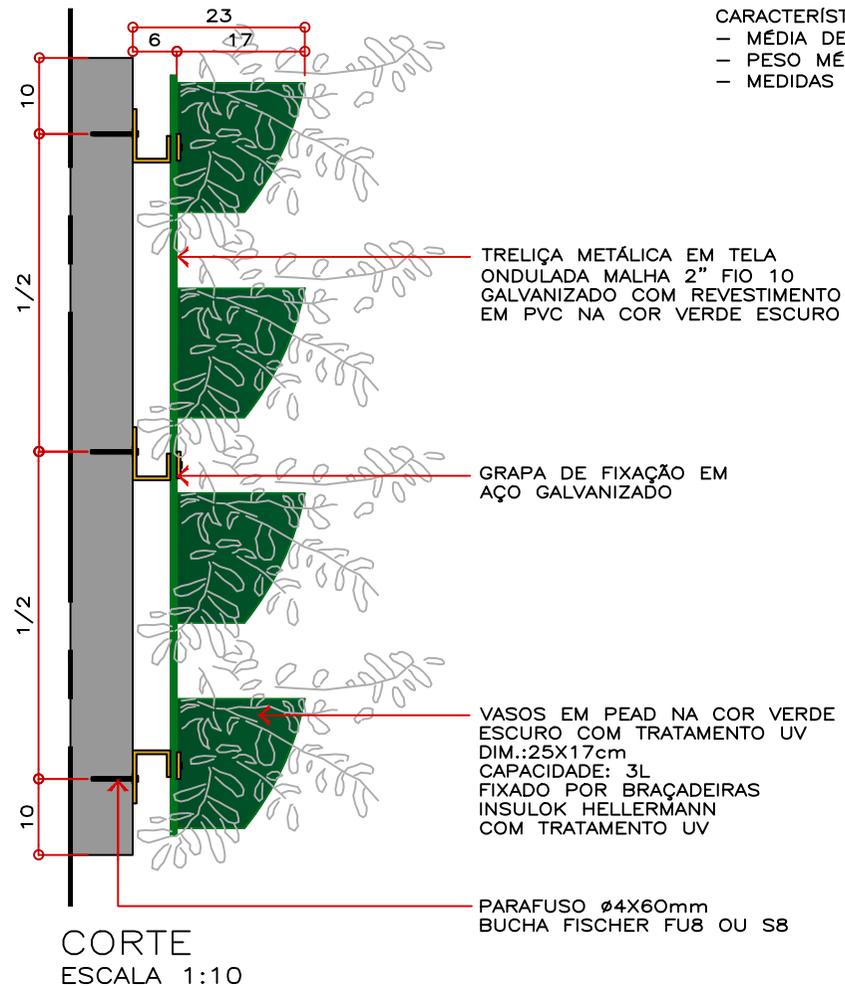

CARACTERÍSTICAS:
 - MÉDIA DE 12 VASOS/m²
 - PESO MÉDIO DE 62 Kg/m²
 - MEDIDAS EM CENTÍMETROS

TRELIÇA METÁLICA EM TELA
 ONDULADA MALHA 2" FIO 10
 GALVANIZADO COM REVESTIMENTO
 EM PVC NA COR VERDE ESCURO

GRAPA DE FIXAÇÃO EM
 AÇO GALVANIZADO

VASOS EM PEAD NA COR VERDE
 ESCURO COM TRATAMENTO UV
 DIM.:25X17cm
 CAPACIDADE: 3L
 FIXADO POR BRACEDEIRAS
 INSULOK HELLERMANN
 COM TRATAMENTO UV

PARAFUSO Ø4X60mm
 BUCHA FISCHER FUB8 OU S8

CORTE
ESCALA 1:10

PROJETO
PAREDE VERDE SKYGARDEN
 SKYGARDEN ENVEC BRASIL
 SÃO PAULO/SP

Sky Garden
 ENVEC
 Paisagismo Sustentável



AV. DR. GASTÃO VIDIGAL, 2643 - VILA LEOPOLDINA - SP
 (11) 3649 1414 - WWW.SKYGARDEN.COM.BR

ASSUNTO
DETALHE DO SISTEMA

FOLHA
01

ARQUIVO
 SKYGARDEN_PAREDE VERDE.dwg

DATA 26/11/14

ESCALA 1:10

ARQ. PSGISTA KELLY MIMURA

DIR. CRIAÇÃO RICARDO CARDIM